


Documents technique:

Calepinage	1/4
Implantation	2/4
Détail évacuation	3/4
Détail technique	4/4

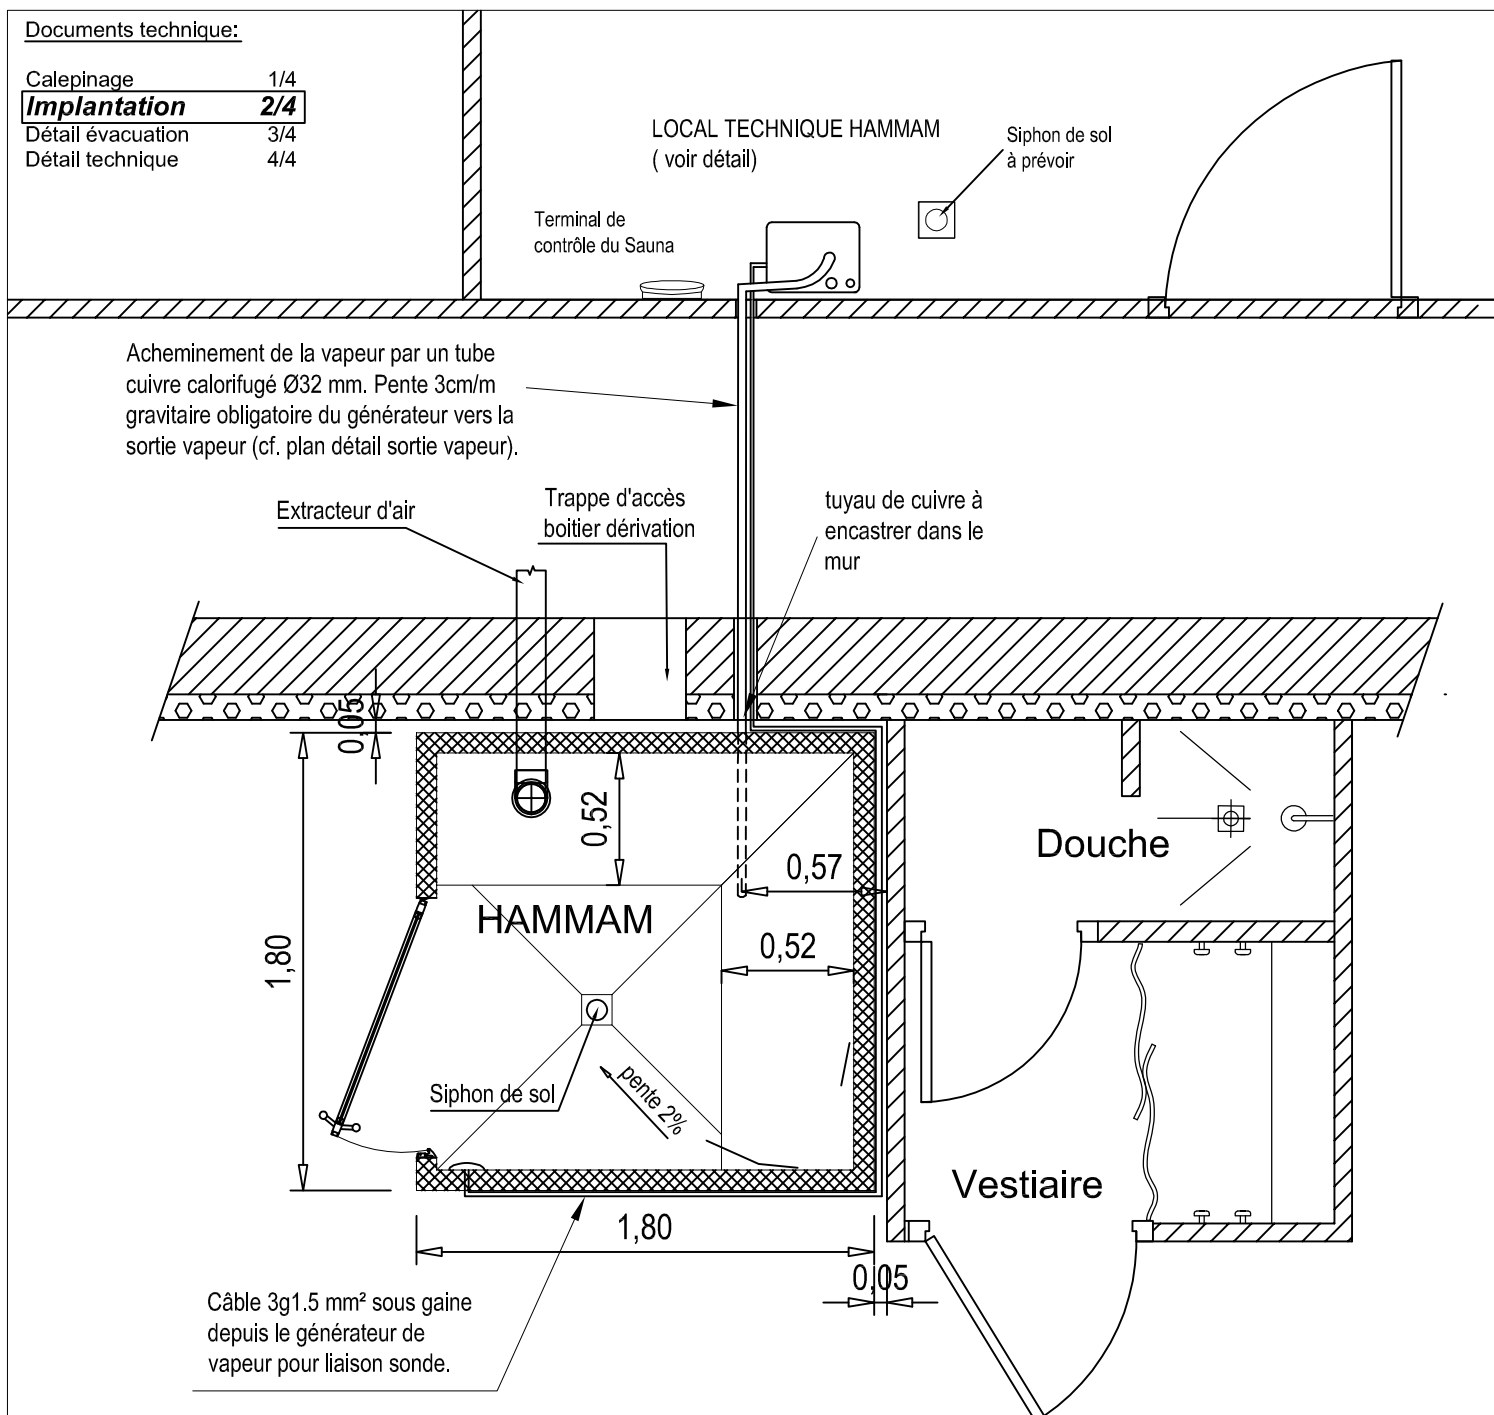

Dimensions minimum de la pièce :
200 L x 200 l x 250 h

⚠ Prévoir pour cabine hammam:
- Une extraction d'air Ø125 mm indépendante de la VMC existante.

Prévoir pour local technique du générateur de vapeur :

- Une arrivée électrique de 7.50 kW en Tétrapolaire avec 2 m de "mou" en attente. OU
- Une arrivée électrique de 6.70 kW en mono
- Une arrivée d'eau froide avec une vanne d'arrêt sur un raccord mâle $\frac{20}{27}$ à 100 cm du sol en attente.
- Une évacuation gravitaire Ø40 mm PVC à 100 cm du sol en attente.
- Un siphon de sol

Porte	Public: 205x102cm
Gén. Vap.	6.7 ou 7.50 kW
Hauteur	230 cm en pente
Banquette	Sans dossier
Option	
Option	Pompe Euca

Bon pour accord
Bon pour fabrication
Signature client datée



Référence: Implantation cabine hammam Prestige sans sol 180x 180 x 230 h
Client: SCV Merboul Etiolles

Vue en plan	Date: 29/05/09	Echelle: 0
E-mail: mosaïque@clairazur.com		Plan N°: 09_212